



NUOVO CATASTO EDILIZIO URBANO


(R. DECRETO-LEGGE 13 APRILE 1939, N. 652)

Planimetria dell'immobile situato nel Comune di Piattello Via Pisa

Ditta Gozio Angelo nato Colletto il 17/9/1926

Allegata alla dichiarazione presentata all'Ufficio Tecnico Erariale di MILANO

M-1483598

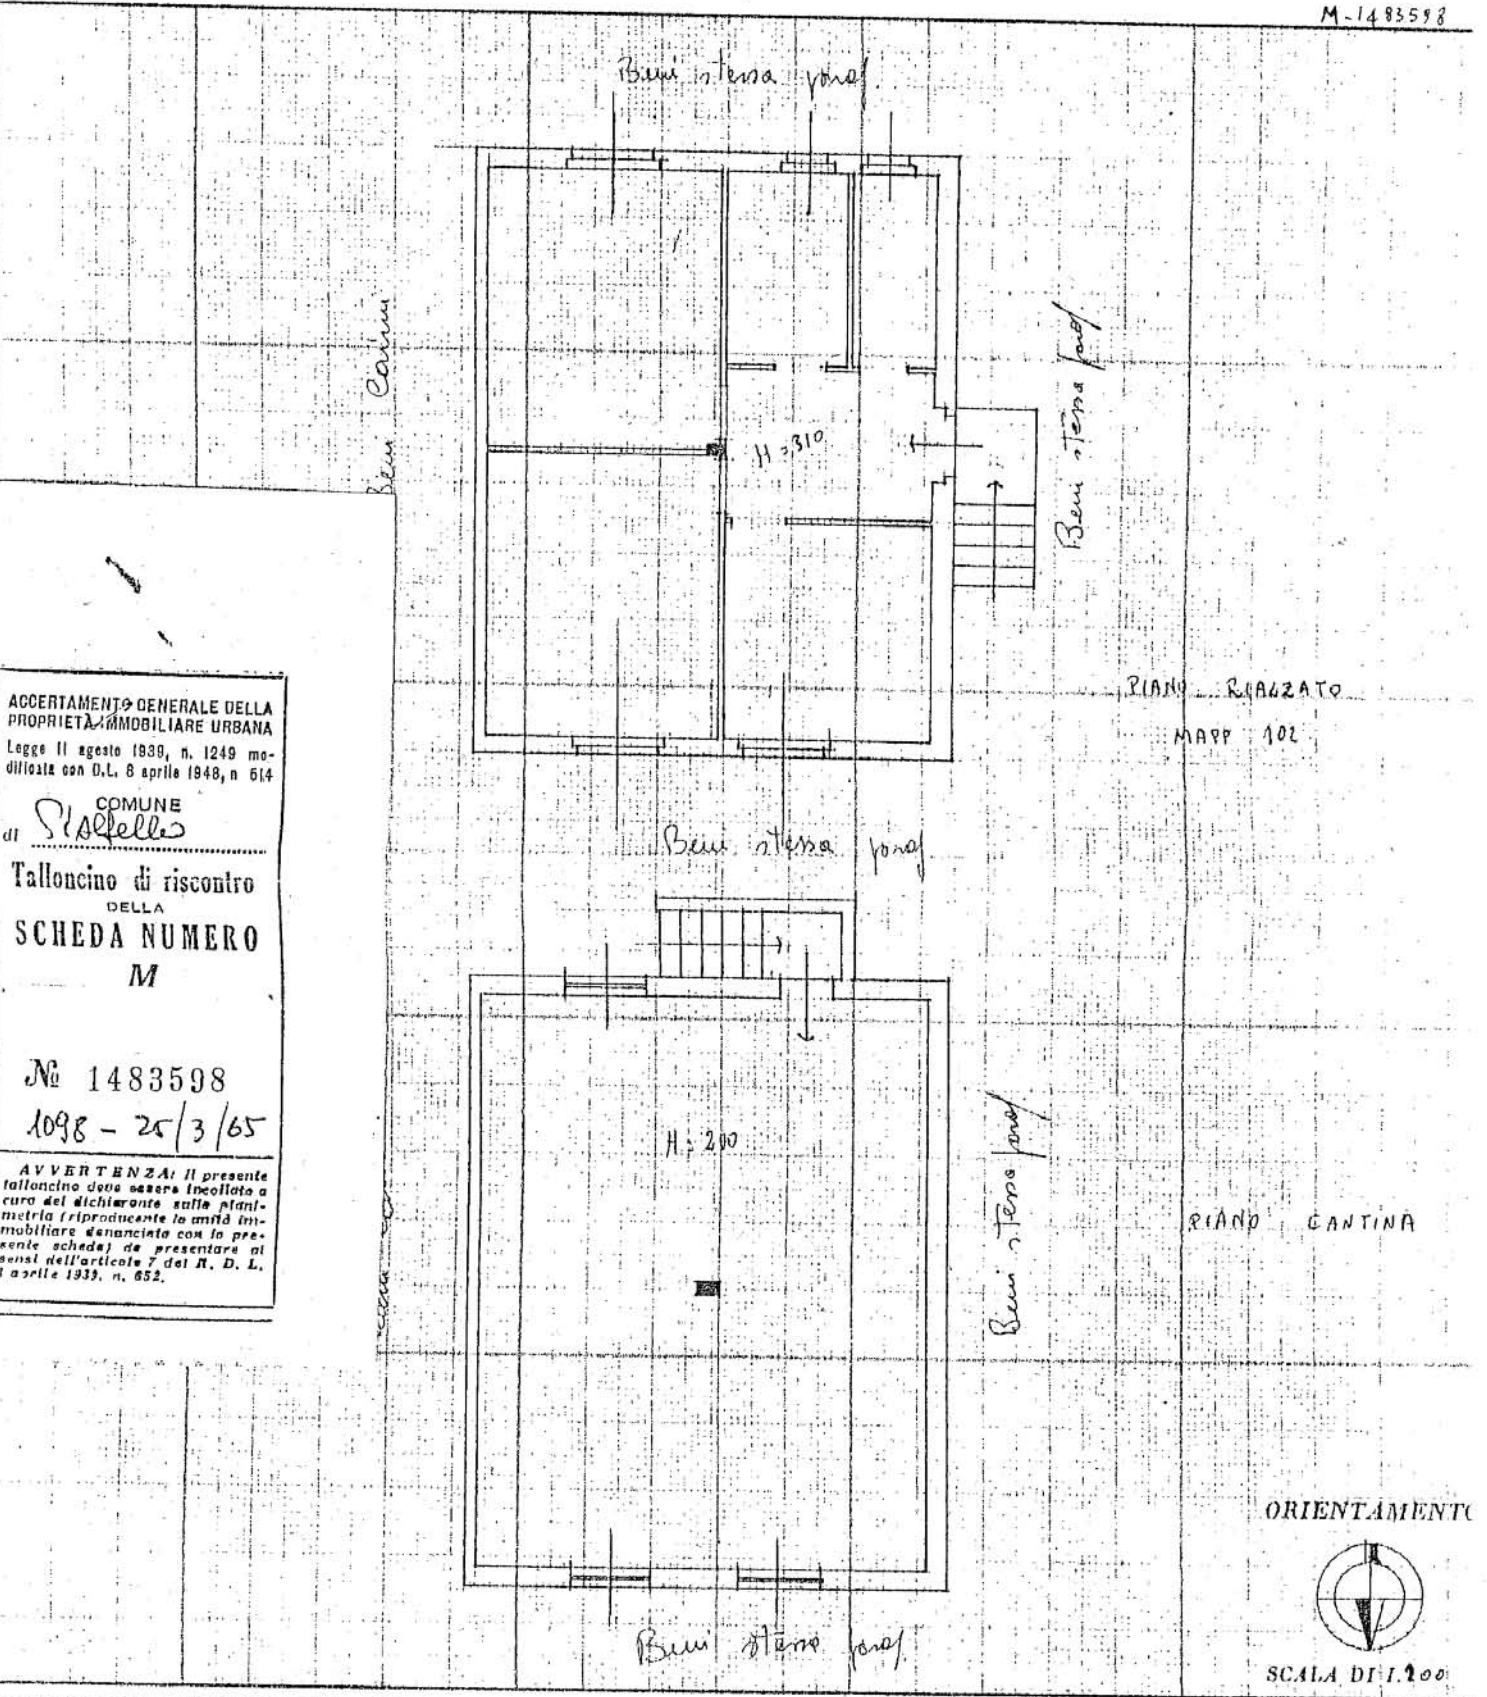

ACCERTAMENTO GENERALE DELLA PROPRIETA' IMMOBILIARE URBANA
Legge 11 agosto 1939, n. 1249 modificata con D.L. 8 aprile 1948, n. 614


COMUNE di Piattello

Talloncino di riscontro DELLA SCHEDA NUMERO M

N° 1483598
1098 - 25/3/65

AVVERTENZA: Il presente talloncino deve essere incollato a cura del dichiarante sulla planimetria (riproducendo la unità immobiliare denunciata con la presente scheda) da presentare ai sensi dell'articolo 7 del R. D. L. 1 aprile 1939, n. 652.

ORIENTAMENTO

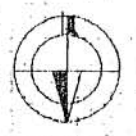

SCALA DI 1:100

SPAZIO RISERVATO PER LE ANNOTAZIONI D'UFFICIO

Compilata dal Geom. Giuseppe Galbio
(Titolo, nome e cognome del tecnico)

DATA
PROT. N°

Iscritto all'Albo dei Geometri n. 81